
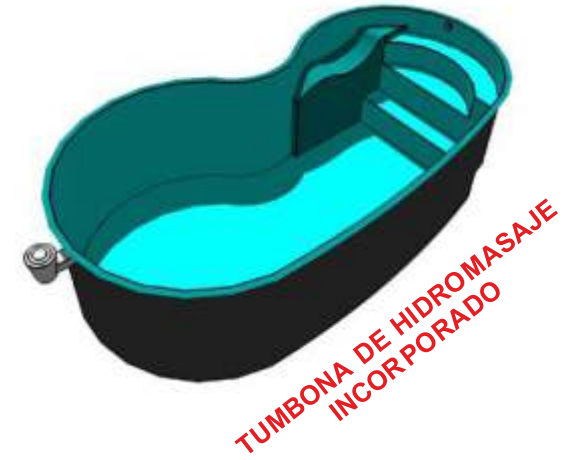
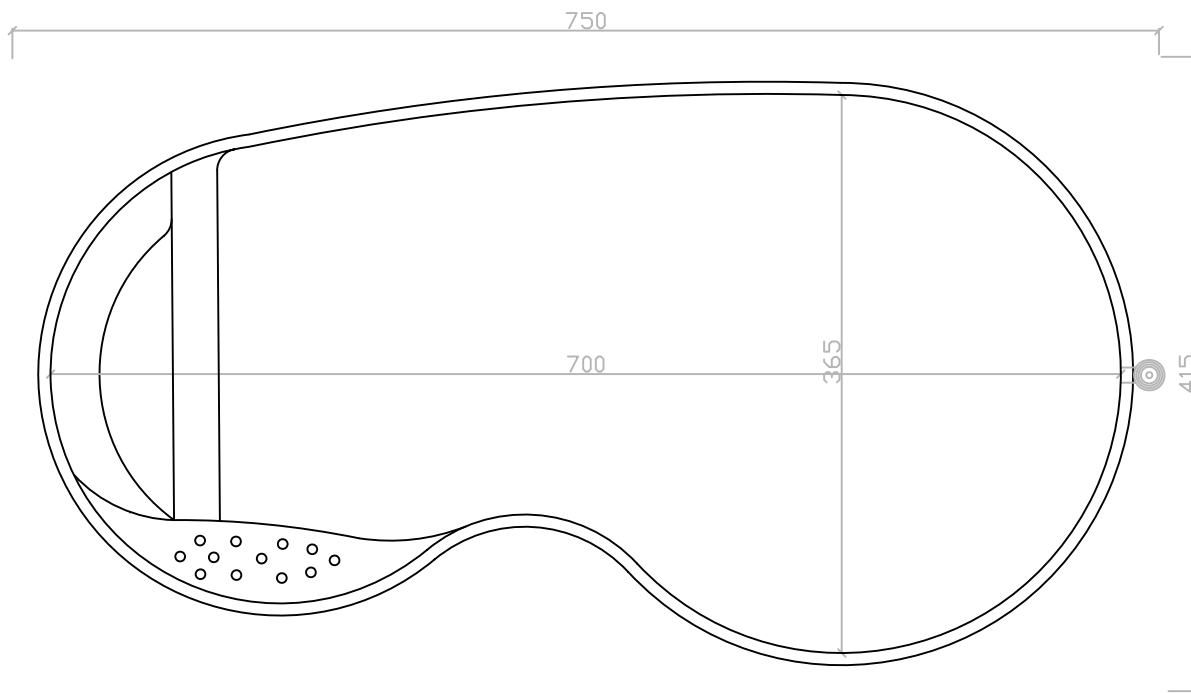


MODELO: R-71T

ESCALA 1:50

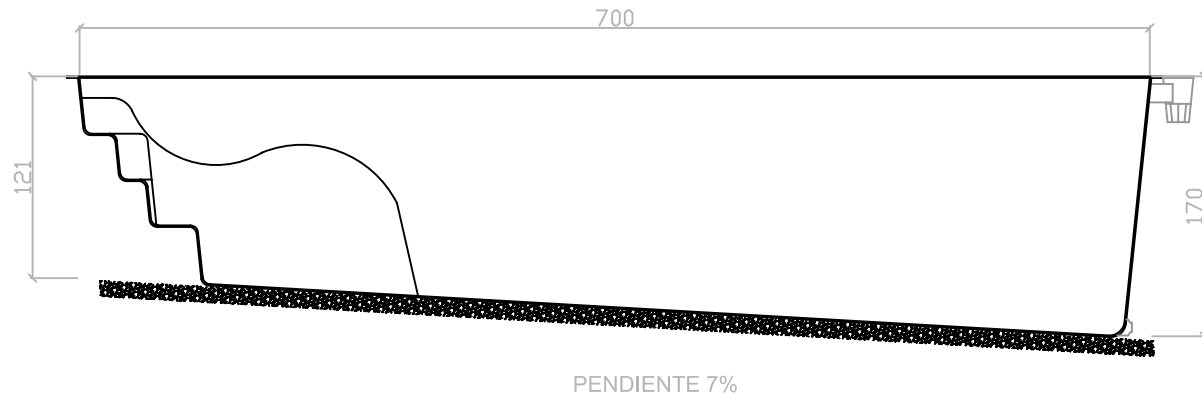

SOLERA DE HORMIGÓN DE 10 CM.
DE ESPESOR DESNIVEL 7%

**MODELO
EXCLUSIVO**

MEDIDAS EXTERIORES PARA
EFECTUAR LA EXCAVACIÓN